
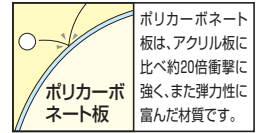


レイナポート (基本+ハーフ)セット / たて(2)連棟セット

CCS-R

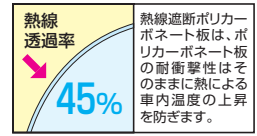

	材質	カラー			
本体	アルミ形材	B1 ブラウン	B7 カムブラック	H2 プラチナステン	YW ホワイト
屋根ふき材	ポリカーボネート板	アースブルー	スモークブラウン	トーマイマツ	
	熱線遮断 ポリカーボネート板	アースブルー(マット調)			

ハイルーフあり ハイロングあり 受注生産品

※不燃認定屋根ふき材(アルミ樹脂複合板)もご用意しています。詳しくは当社営業所にお問い合わせください。

たて(2)連棟セット



J51・51-27 プラチナステン (ポリカ屋根ふき材:アースブルー) ¥463,500

	(基本+ハーフ)セット	屋根ふき材		寸法 (長さ×幅)
		ポリカーボネート板	熱線遮断ポリカーボネート板	
標準(H20)	J51・14-24	¥310,500	¥319,000	6484×2400
	J51・14-25	¥323,000	¥331,500	6484×2550
	J51・14-27	¥333,000	¥341,500	6484×2700
	J51・14-30	¥388,500	¥399,500	6484×3000
	J57・14-24	¥321,000	¥331,500	7200×2400
	J57・14-25	¥350,500	¥361,000	7200×2550
	J57・14-27	¥376,000	¥386,500	7200×2700
	J57・14-30	¥400,000	¥413,000	7200×3000
ハイルーフ(H24)	J51・14-24H	¥318,500	¥327,000	6484×2400
	J51・14-25H	¥331,000	¥339,500	6484×2550
	J51・14-27H	¥341,000	¥349,500	6484×2700
	J51・14-30H	¥398,000	¥409,000	6484×3000
	J57・14-24H	¥329,000	¥339,500	7200×2400
	J57・14-25H	¥359,500	¥370,000	7200×2550
	J57・14-27H	¥385,500	¥396,000	7200×2700
	J57・14-30H	¥409,500	¥422,500	7200×3000
ハイロング(H28)	J51・14-24L	¥418,500	¥427,000	6484×2400
	J51・14-25L	¥431,000	¥439,500	6484×2550
	J51・14-27L	¥441,000	¥449,500	6484×2700
	J51・14-30L	¥546,500	¥557,500	6484×3000
	J57・14-24L	¥429,000	¥439,500	7200×2400
	J57・14-25L	¥523,000	¥533,500	7200×2550
	J57・14-27L	¥533,000	¥543,500	7200×2700
	J57・14-30L	¥558,000	¥571,000	7200×3000

XCCSR001H



(基本+ハーフ)セット=[基本セット]+[ハーフセット]
J51・14-27 カムブラック(ポリカ屋根ふき材:アースブルー) ¥333,000

- 着脱式サポート(▶P.943)と屋根ふき材補強部品を併用することで、耐風圧強度(自社基準) 38m/秒相当となります(基本+ハーフ)セット: +¥53,000)。
- オプション: サイドパネル・収納式物干しセット2型 ▶P.942

レイナポート 用オプション ▶P.942~945
トリスサイドパネル、鋳物飾りA型、柱カバー、雨水タンク、収納棚、枯葉よけネット

(注) 風の強い地域では、着脱式サポートをご使用ください。

オプション 屋根ふき材補強部品(2セット) ¥9,000
XCCSR006

- 屋根ふき材補強部品を取付けることで、強風時にも屋根ふき材は抜けにくくなります。また、必ず着脱式サポートを取付け、強風時にご使用ください。

別売品 斜め切話用前枠(L=5800) ¥13,000
XCCSR007

☐は受注生産品です。納期をご確認ください。

●商品写真の色調は印刷により、実物と多少異なる場合があります。
●掲載価格は部材標準販売価格です。消費税、ガラス組み込み商品を除くガラス代、組立費及び搬入費、施工費、裝飾品等は含まれていません。

レイナポート M合掌セット CCS-R



熱線透過率
45%

熱線遮断ポリカーボネート板は、ポリカーボネート板の耐衝撃性はそのまかに熱による車内温度の上昇を防ぎます。

ポリカーボネート板

ポリカーボネート板は、アクリル板に比べ約20倍衝撃に強く、また弾力性に富んだ材質です。

ホワイトおよびポリカ板トーマイマットは受注生産品です。納期をご確認ください。


ハイルーフあり
ハイロングあり

	材質	カラー			
本体	アルミ形材	B1 ブラウン	B7 カムブラック	H2 プラチナステン	YW ホワイト
ポリカーボネート板	アースブルー	スモークブラウン	トーマイマット		
屋根心材	熱線遮断 ポリカーボネート板	アースブルー(マット調)			

※不燃認定屋根心材(アルミ樹脂複合板)もご用意しています。詳しくは当社営業所にお問い合わせください。



M51-27・27 プラチナステン(ポリカ屋根心材:トーマイマット) ¥482,500(受注生産品)

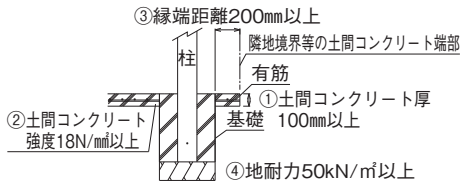




※左図の基礎条件下では、各寸法図中のA×B寸法は、右表にて施工していただけます。また、その寸法はサイドパネルを取付けても変わりません。

標準・ハイルーフ	カーポートサイズ		A×B	C
	5124・5125・5127	5424・5425・5427	470×470	235
5724・5725	5130・5727	490×490	245	
5430・5730	全サイズ	540×540	270	
ハイロング	全サイズ	540×540	270	

- 土間コンクリート考慮の基礎条件**
- ①土間コンクリート厚100mm以上、有筋
 - ②土間コンクリート強度18N/mm²以上
 - ③縁端距離200mm以上
 - ④地耐力50kN/m²以上

土間コンクリートを考慮しない場合※偏芯基礎(下図)

標準・ハイルーフ	カーポートサイズ			A	B	C
	5124・5125・5127・5424・5425・5724	730	730	300		
5130・5427・5430・5725・5727・5730	870	870	300			
ハイロング	全サイズ	800	800	300		

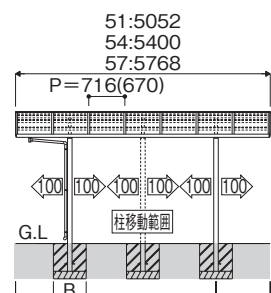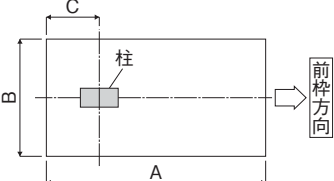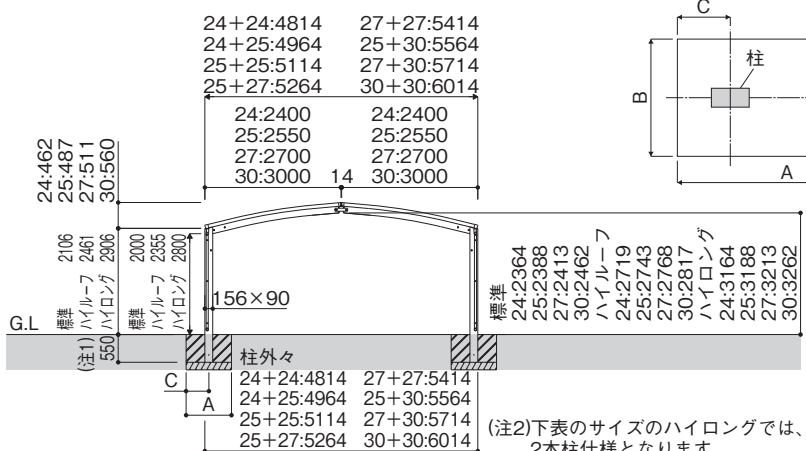

長さ	間口	ハイロング・長さ51の場合	ハイロング・長さ54の場合	ハイロング・長さ57の場合	
長さ51の場合	1076	2900	1076		
長さ54の場合	1150	3100	1150		
長さ57の場合	1234	3300	1234		
51	24+24, 24+25, 25+25, 25+27, 27+27	826	1700	1700	826
54	24+24, 24+25, 25+25	800	1900	1900	800
57	24+24	884	2000	2000	884



※長さ51、57と長さ54では屋根幅ピッチが異なります。()内は長さ54のピッチです。

(注1)24+25:幅25側の柱を25mm深く埋込む
25+27:幅27側の柱を24mm深く埋込む
25+30:幅30側の柱を73mm深く埋込む
27+30:幅30側の柱を49mm深く埋込む

長さ	間口
51	24+24, 24+25, 25+25, 25+27, 27+27
54	24+24, 24+25, 25+25
57	24+24

寸法図:縮尺1/150(単位mm)

レイナポート Y合掌セット CCS-R

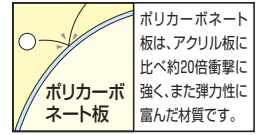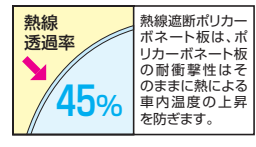

ホワイトおよびポリカ板トーマイマットは受注生産品です。納期をご確認ください。


ハイルーフあり
ハイルングあり

	材質	カラー			
本体	アルミ形材	B1 ブラウン	B7 カームブラック	H2 プラチナステン	YW ホワイト
ポリカーボネート板		アースブルー	スモークブラウン	トーマイマット	
屋根心材	熱線遮断 ポリカーボネート板	アースブルー(マット調)			

※不燃認定屋根心材(アルミ樹脂複合板)もご用意しています。詳しくは当社営業所にお問い合わせください。



Y51-27・27 カームブラック(ポリカ屋根心材: スモークブラウン) ¥485,000


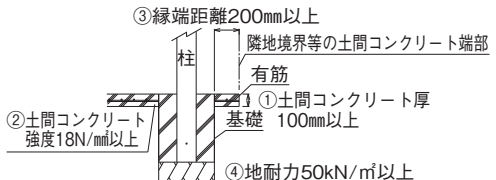


※左図の基礎条件下では、各寸法図中のA×B寸法は、下表にて施工していただけます。

カーポートサイズ		A×B
標準・ハイルーフ・ハイルング	Y合掌全サイズ	700×700

土間コンクリートを考慮しない場合		
カーポートサイズ	A×B	
512424・512425・512427	1200×650	
512525・512527・512727	1200×650	
542424・542425・542525	1200×650	
572424	1200×650	
512430・512530・512730	1300×800	
542430・542430・542527	1300×800	
542530・572425・572427	1300×800	
572430	1300×800	
513030・542730・542727	1400×800	
543030・572525・572527	1400×800	
572727・572530・572730	1400×800	
573030	1400×800	

土間コンクリート考慮の基礎条件
① 土間コンクリート厚100mm以上、有筋
② 土間コンクリート強度18N/mm²以上
③ 縁端距離200mm以上
④ 地耐力50kN/m²以上

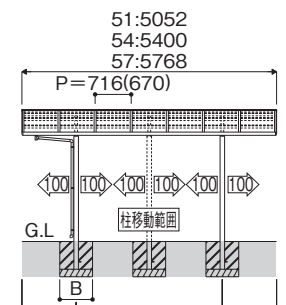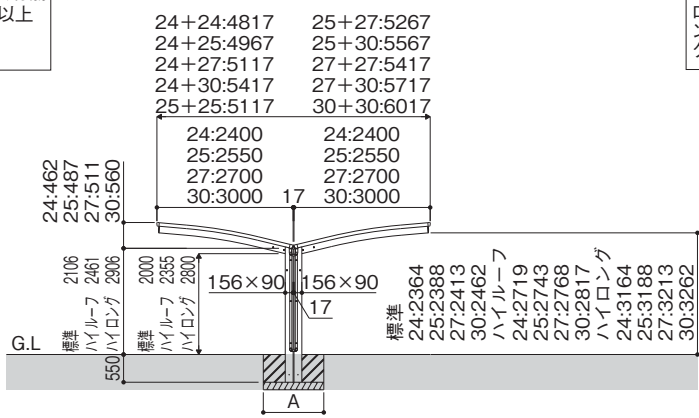

(注2) 下表のサイズのハイルングでは、2本柱仕様となります。

長さ	間口
51	24+24, 24+25, 25+25, 25+27, 27+27
54	24+24, 24+25, 25+25
57	24+24

長さ51の場合	1076	2900	1076	
長さ54の場合	1150	3100	1150	
長さ57の場合	1234	3300	1234	
ハイルング・長さ51の場合	826	1700	1700	826
ハイルング・長さ54の場合	800	1900	1900	800
ハイルング・長さ57の場合	884	2000	2000	884

※長さ51、57と長さ54では屋根幅ピッチが異なります。()内は長さ54のピッチです。 寸法図:縮尺1/150(単位mm)